



רמי צרפתי

חברה לבניה בע"מ

מגרש 100

בניין B
קומת גג

הערות:
•ראה הערות נוספות בתחילת חוברת חכניות המכר
•ראה מקרא התחילת חוברת חכניות מכר



קנ"מ 1:100

חתימת הרוכש:


חתימת המוכר:

תאריך החתימה:

תאריך:

גורדון אדריכלים
ומתכנני ערים בע"מ
Gordon Architects & Urban Planners

רחוב קרן חיסוד 15 מירת כרמל 902634
Tel. 972-4-8580077 Fax. 972-4-8580066
office @ gordon-ltd.co.il www.gordon-ltd.co.il

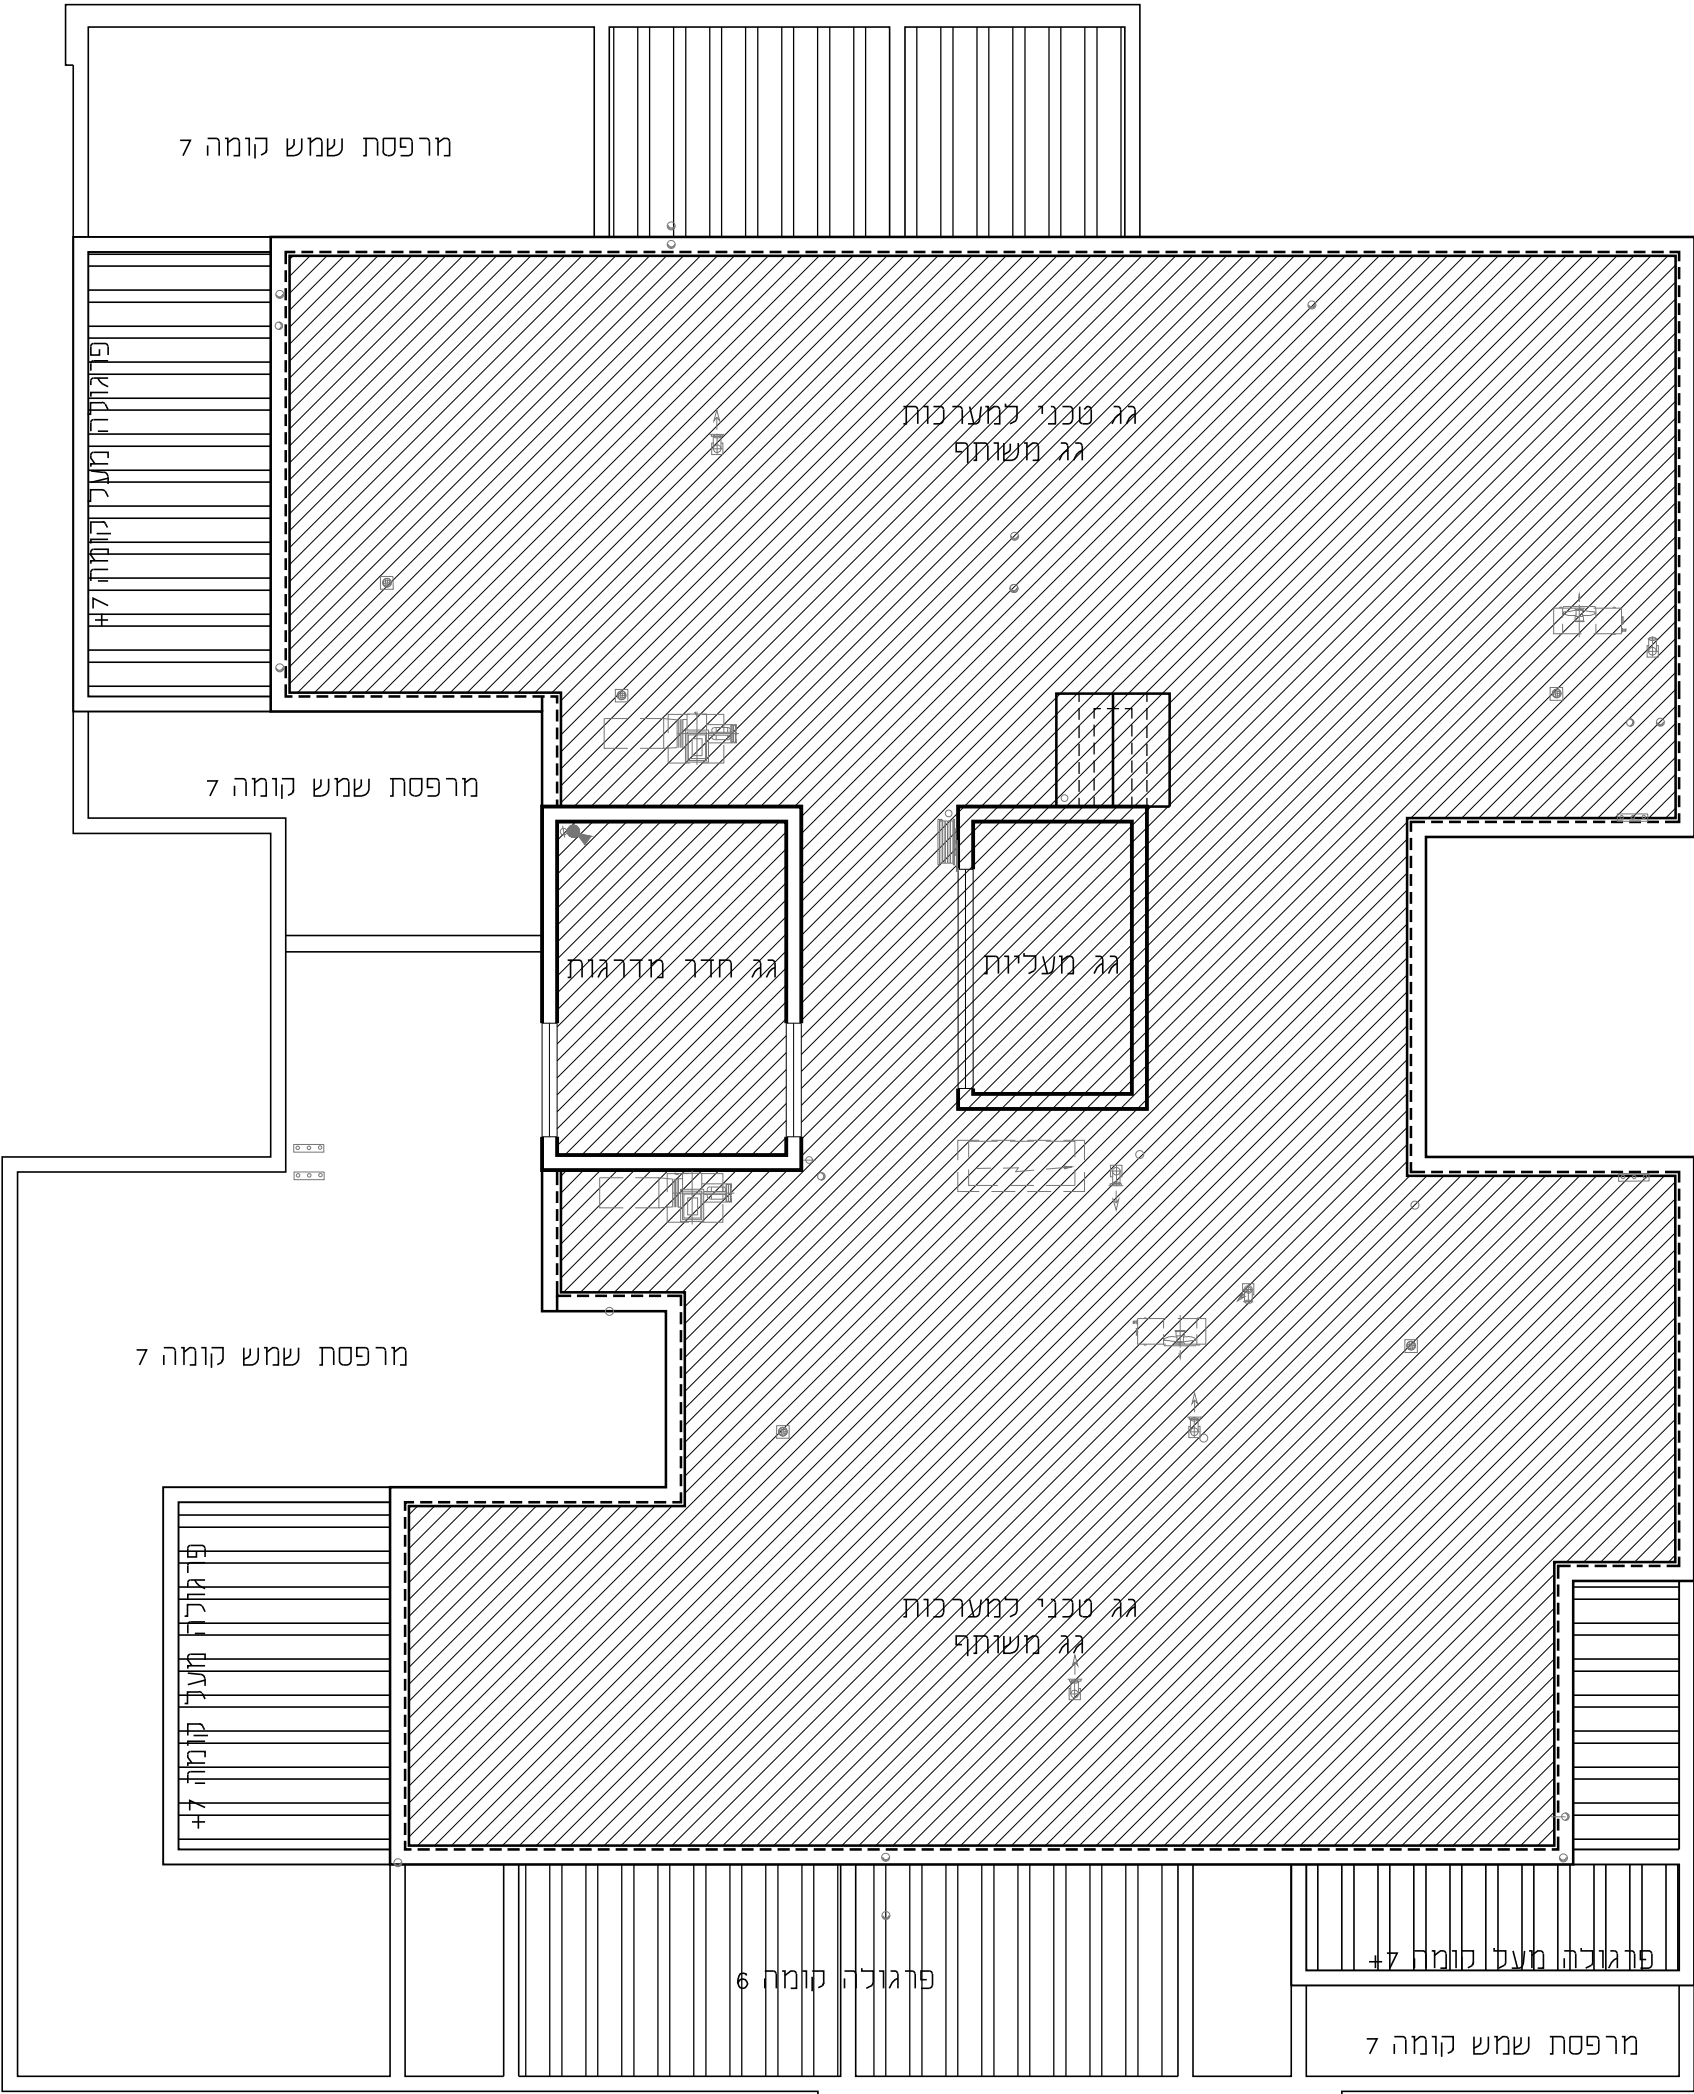

לפי היתר בניה ולכן יתכנו שינויים והתאמות ככל שידרשו
ע"י הרשויות המוסמכות, המתכננים והיועצים השונים.