


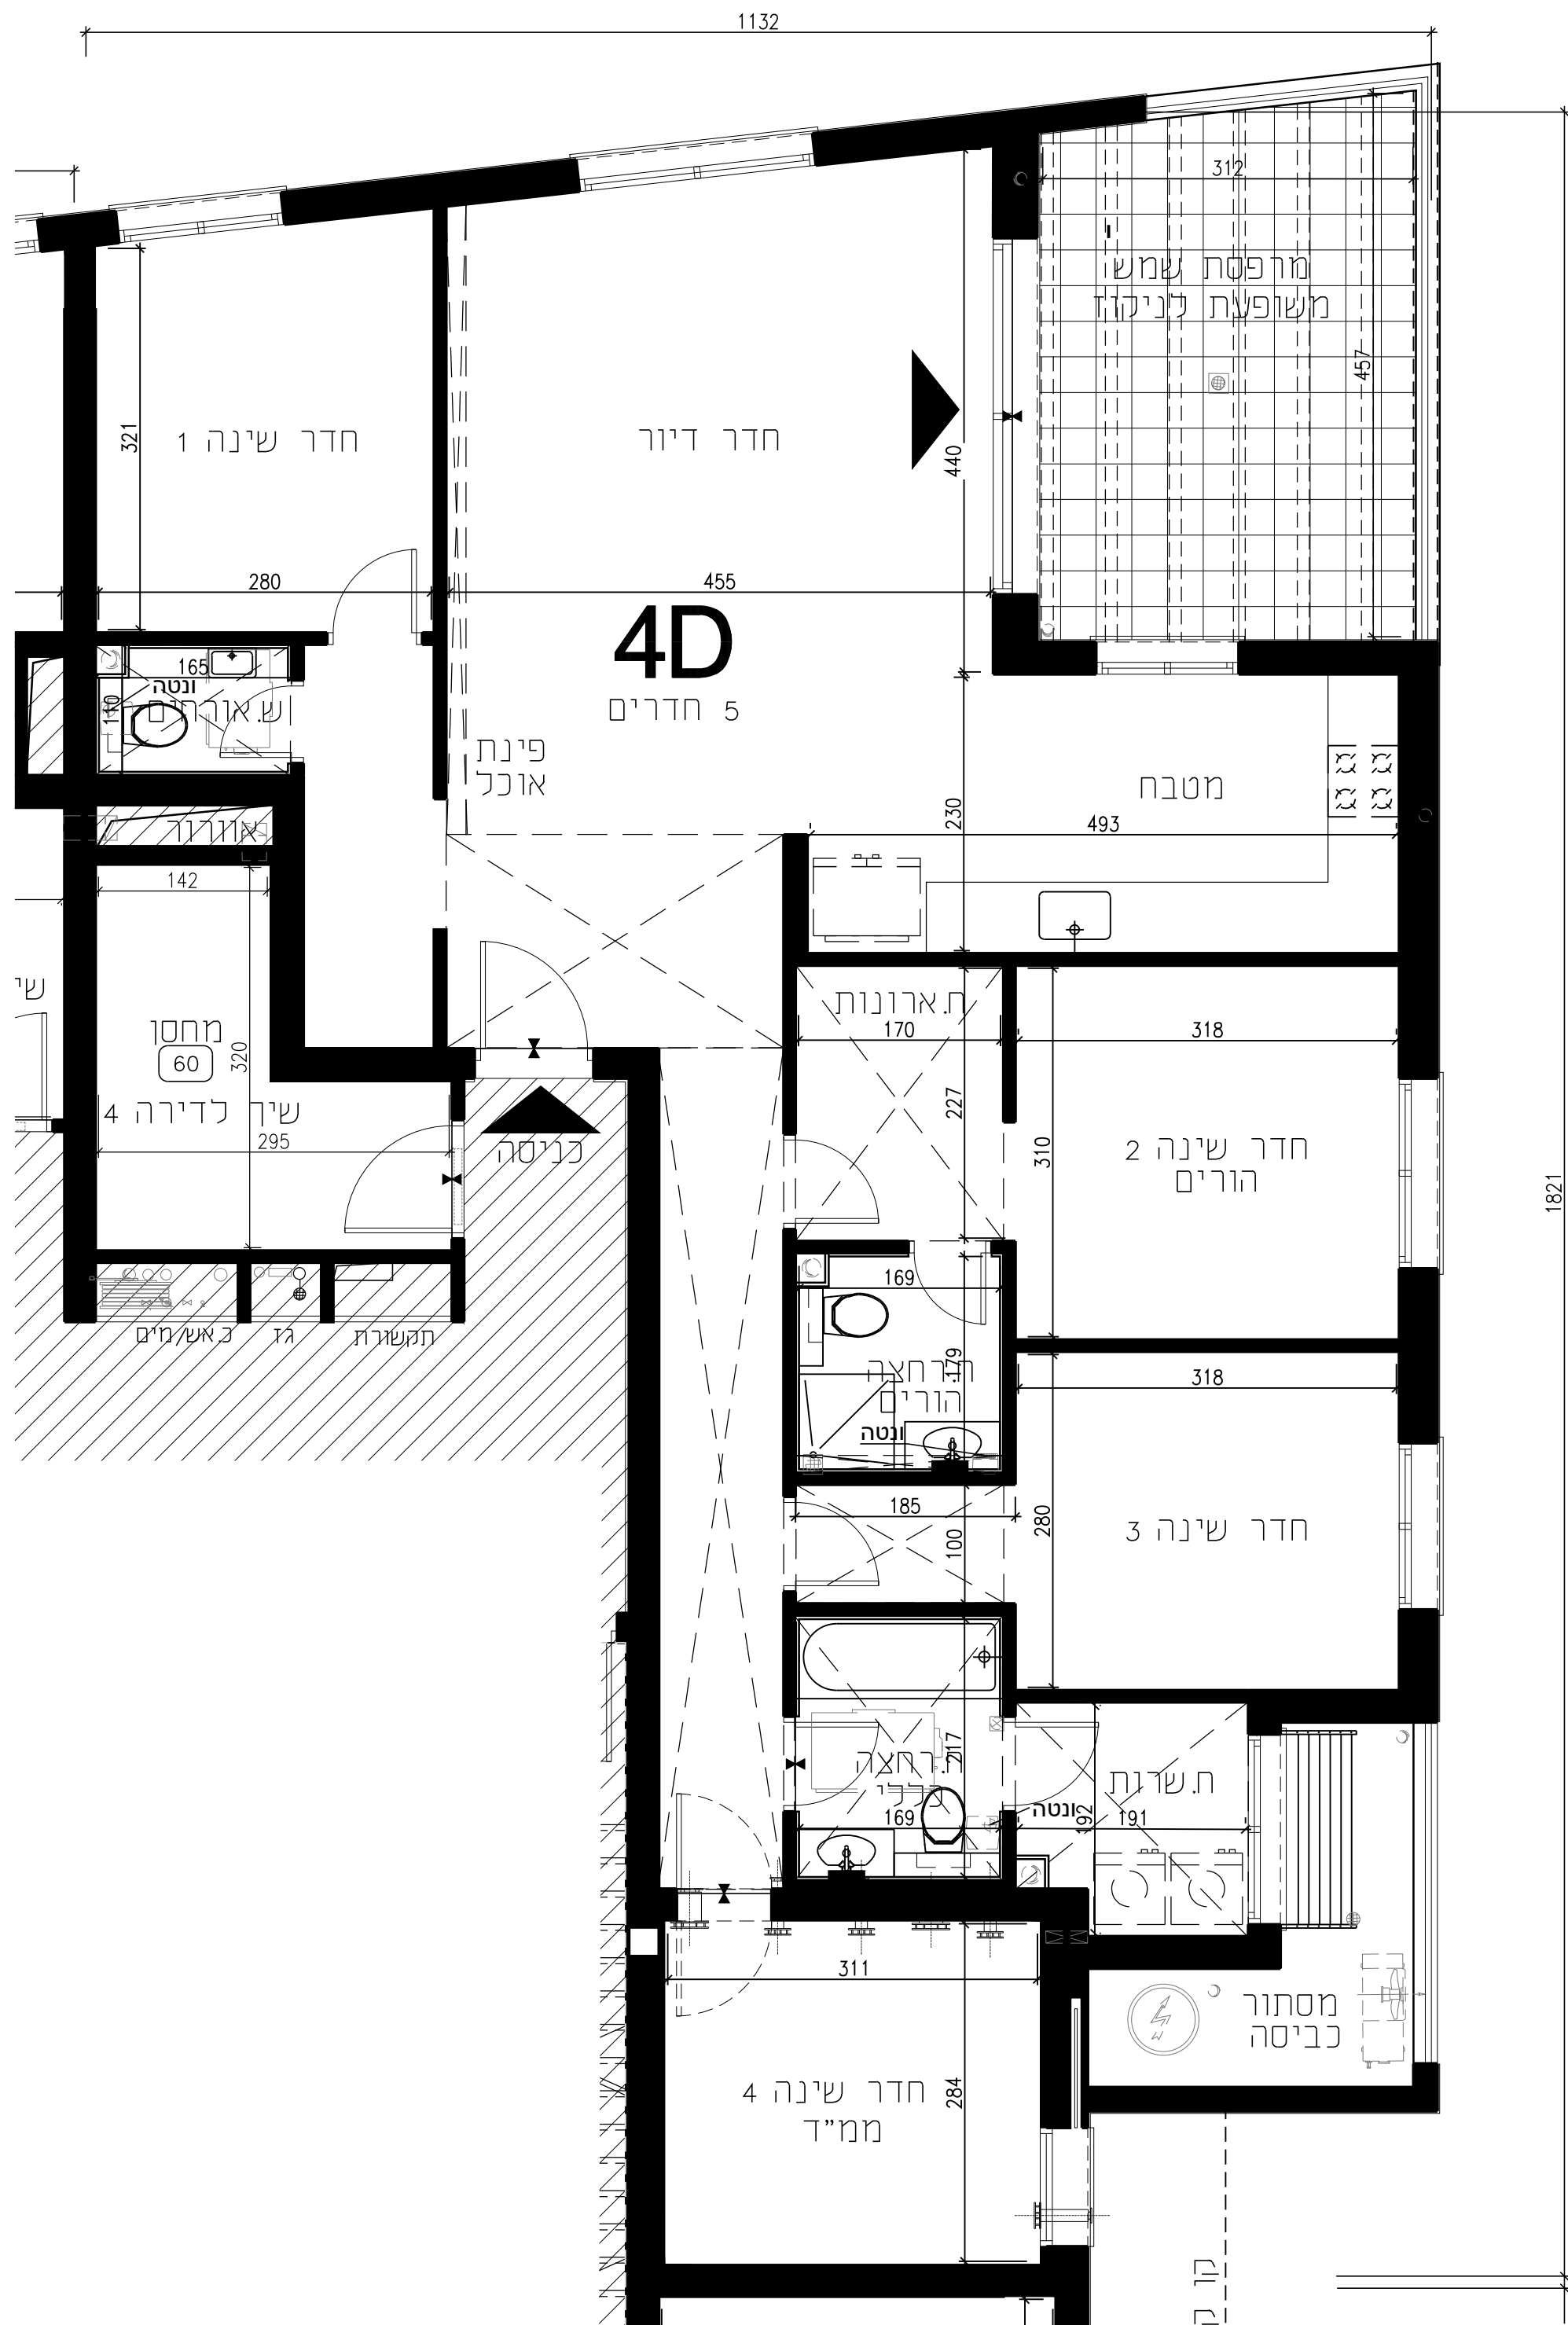

מס' דירה	
4	52
8	56
12	60
16	64
20	68
24	72
28	76
32	80
36	84
40	88
44	92
48	

קומה	מס' מחסן	שיוך לדירה
23	104	92
22	102	88
21	100	84
20	98	80
19	96	76
18	94	72
17	92	68
16	90	64
15	88	60
14	86	56
13	84	52
12	82	48
11	80	44
10	78	40
9	76	36
8	74	32
7	72	28
6	70	24
5	68	20
4	66	16
3	64	12
2	62	8
1	60	4




רמי צרפתי

חברה לבניה בע"מ

מגרש 100

בניין B2
1-23
דירת 5 חד'
דירה מס': 20,16,12,8,4
48,44,40,36,32,28,24
76,72,68,64,60,56,52
92,88,84,80
טיפוס: 4D

הערות:
•ראה הערות נוספות בתחילת חוברת תכניות המכר
•ראה מקרא התחילת חוברת תכניות מכר

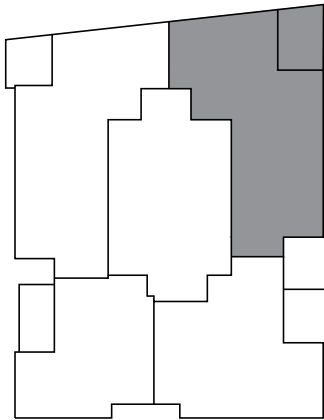

קנ"מ 1:50

חתימת הרוכש: _____

חתימת המוכר: _____

תאריך החתימה: _____

תאריך: _____

גורדון אדריכלים ומתכנני ערים בע"מ
Gordon Architects & Urban Planners

רחוב קרו חינוך 15 ת"ת כרמל 902634
Tel. 972-4-8580077 Fax. 972-4-8580066
office @ gordon-ltd.co.il www.gordon-ltd.co.il

לפי היתר בניה ולכן יתכנו שינויים והתאמות ככל שידרשו
ע"י הרשויות המוסמכות, המתכננים והיועצים השונים.