


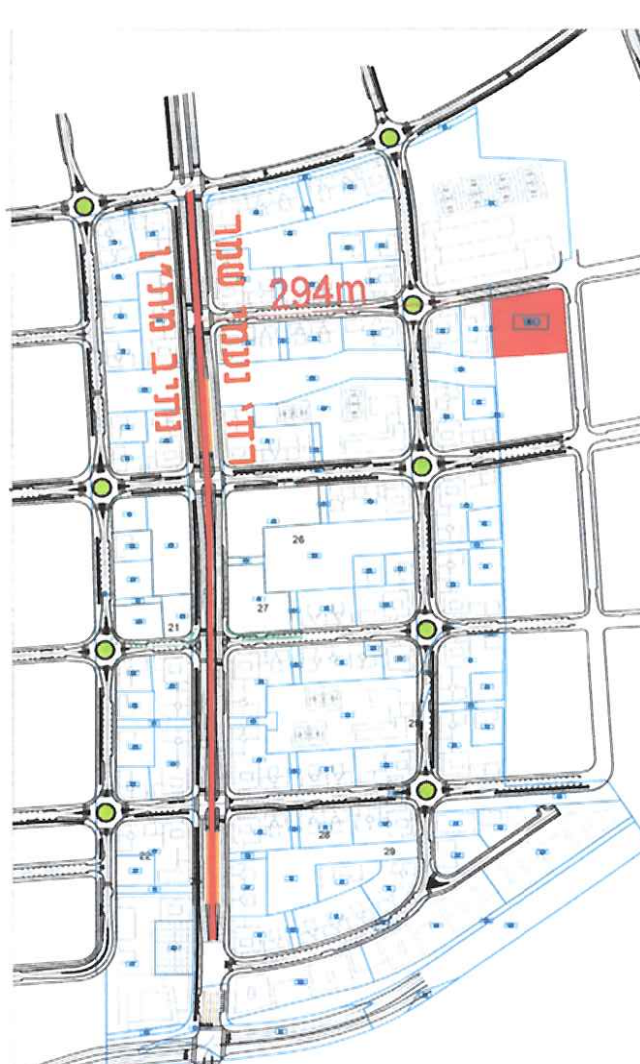

חש	תאריך	חומר העדכון
1	10.08.23	העדרון
2	03.09.23	העדרון
3	31.10.23	העדרון
4	07.11.23	העדרון
5	21.11.23	העדרון
6	12.12.23	העדרון
7	17.12.23	העדרון
8	08.01.24	העדרון
9	17.01.24	העדרון
10	23.01.24	העדרון
11	26.03.24	העדרון
12	02.04.24	העדרון
13	23.06.24	העדרון
14	30.07.24	העדרון
15	13.08.24	העדרון
16	25.08.24	העדרון
17	10.10.24	העדרון
18	05.11.24	העדרון
19	18.12.24	העדרון
20	09.01.25	העדרון




יזם	קונסולט	ליווי	ריבוי
☒	☒	☒	☒

חבר רמי צרפתי
שם הפרויקט
באר יעקב
מגרש מס' 100
שם התכנית
תכנית הסדרי תנועה


מס' גיליון	קוד במחשב
2355	2355-37.dwg
תאריך:	קנה מידה:
10.08.23	1:250

צירובסקי יועצים בע"מ
צירובסקי אולגה
הנדסת תנועה ותחבורה
CHERNOVSKY OLGA
TRANSPORTATION & TRAFFIC ENG.

רח' שיחון ורעבר 26, ק"מ, ירושלים
פ"ק: 077-300-8498
פ"ק: 077-300-8497
פ"ק: 054-483-9671
י"ד: E-mail: olga.chernovsky@gmail.com

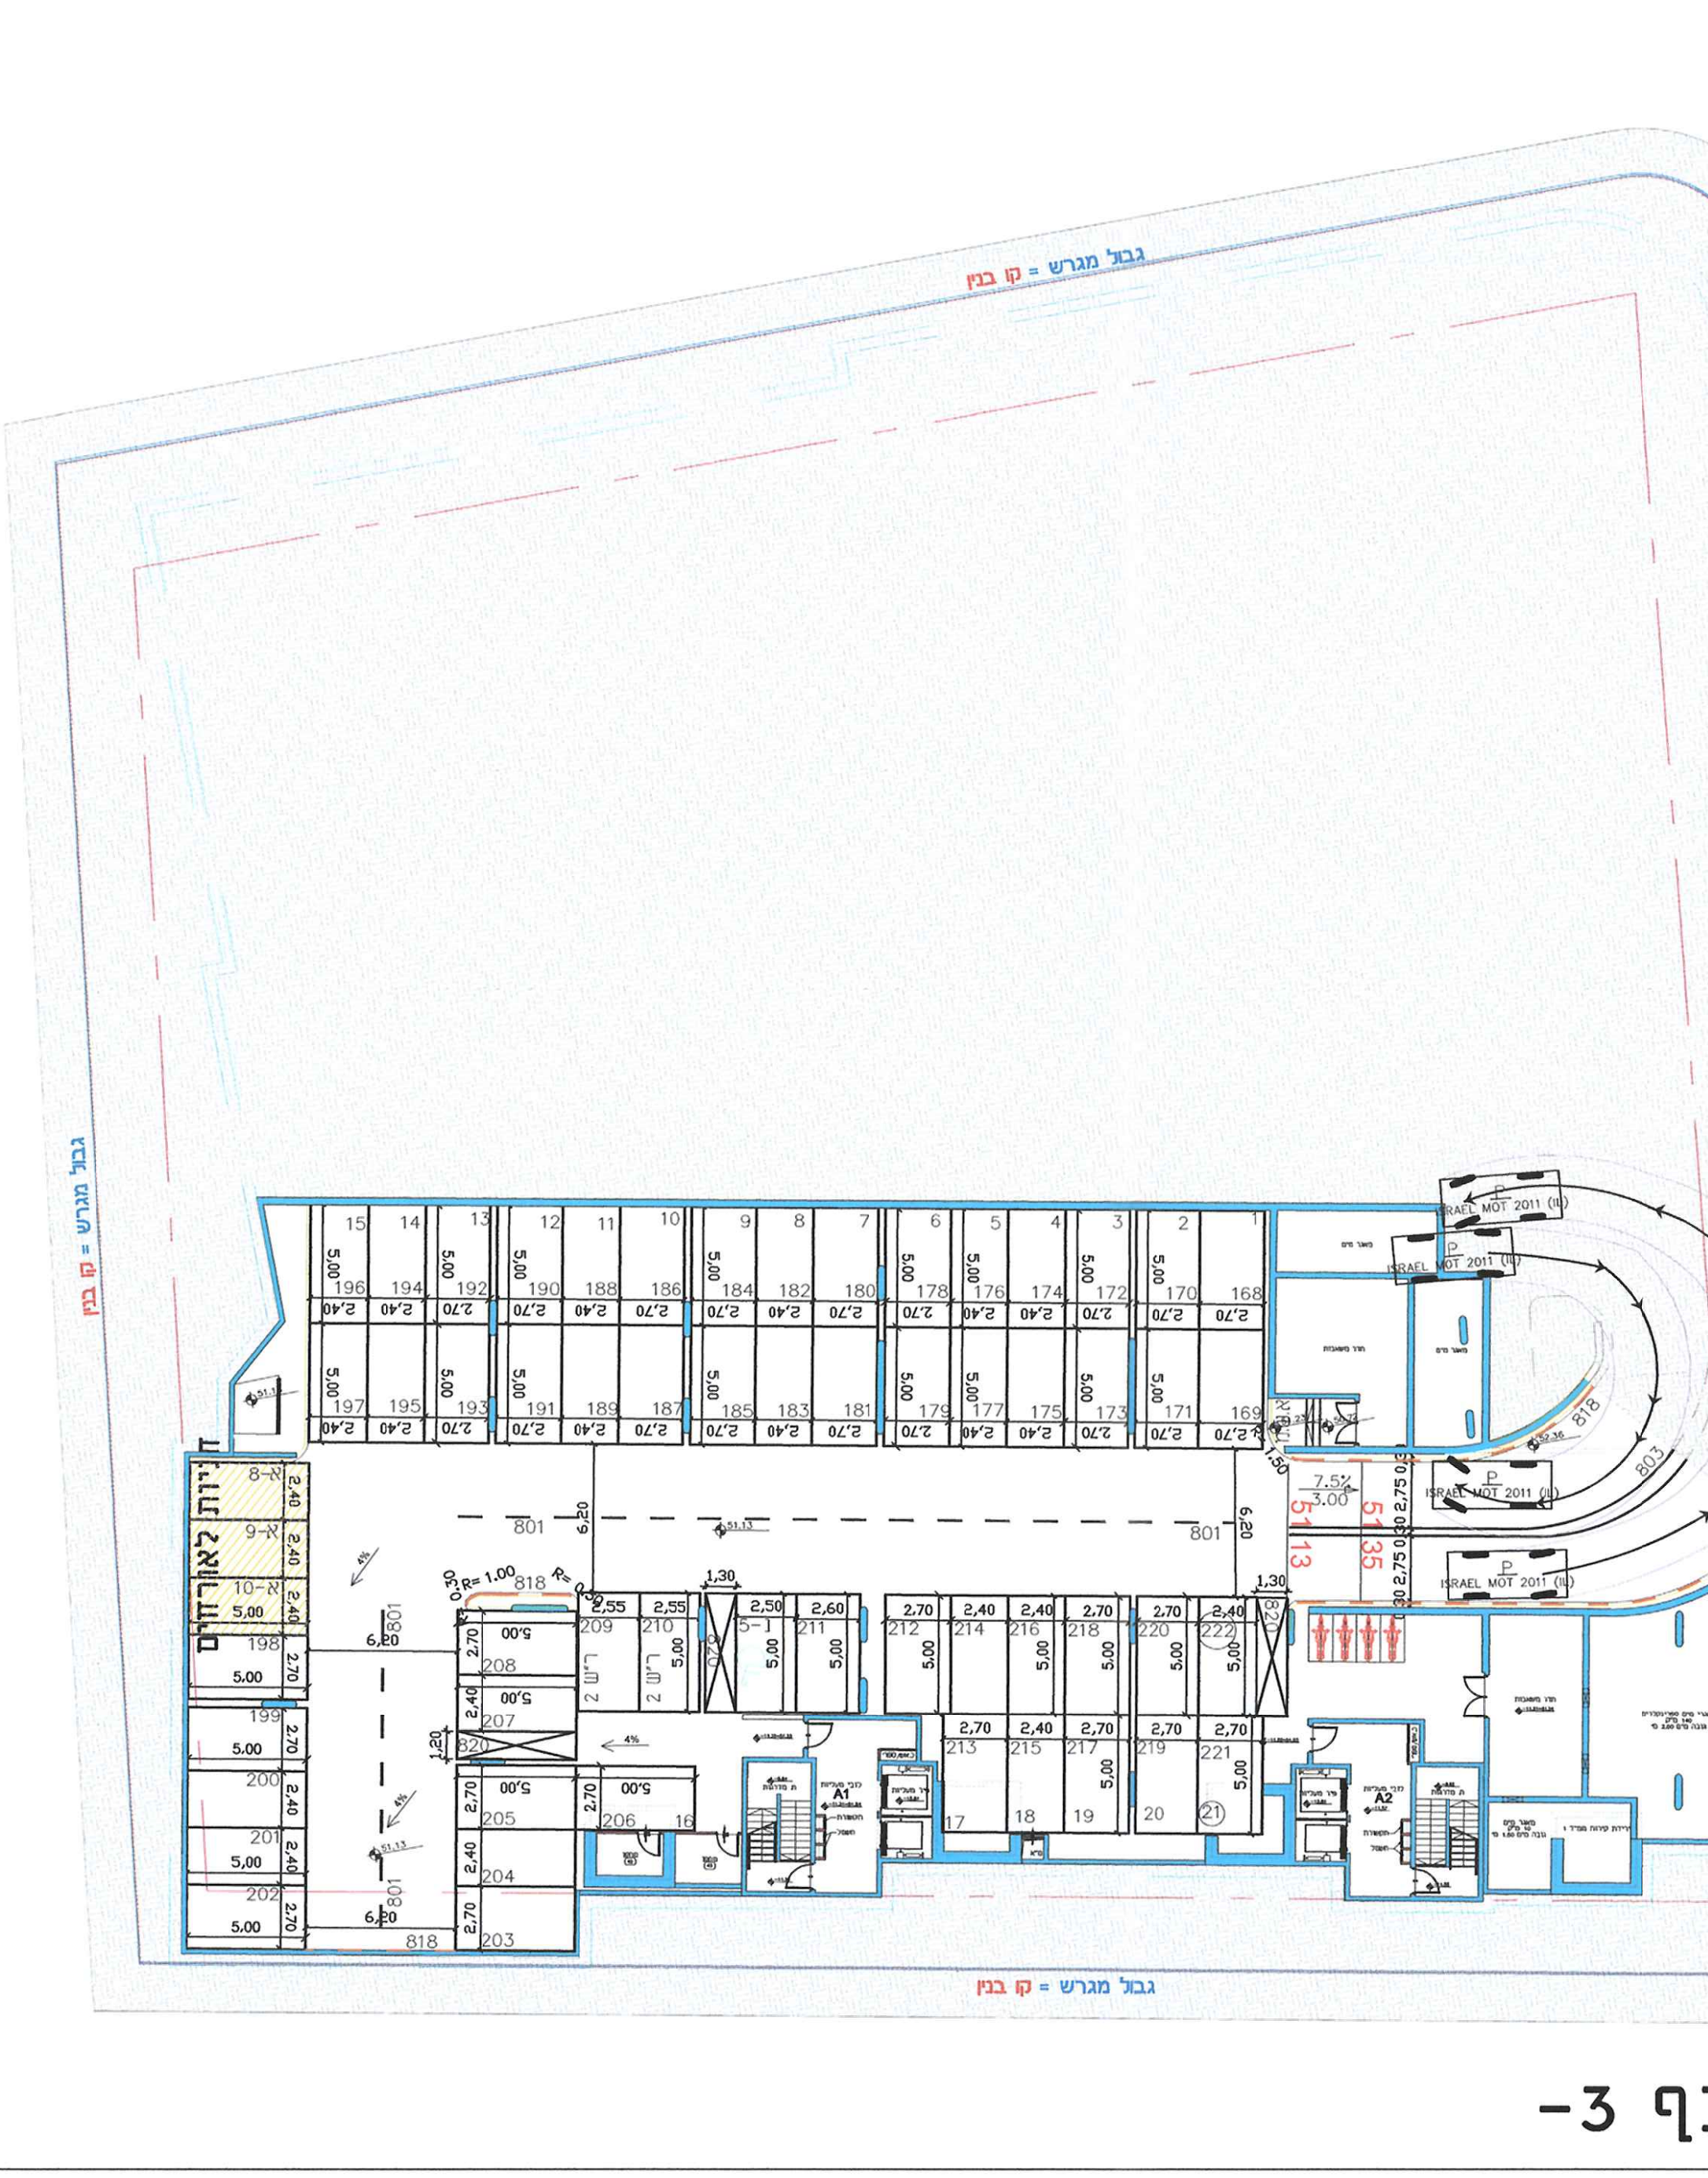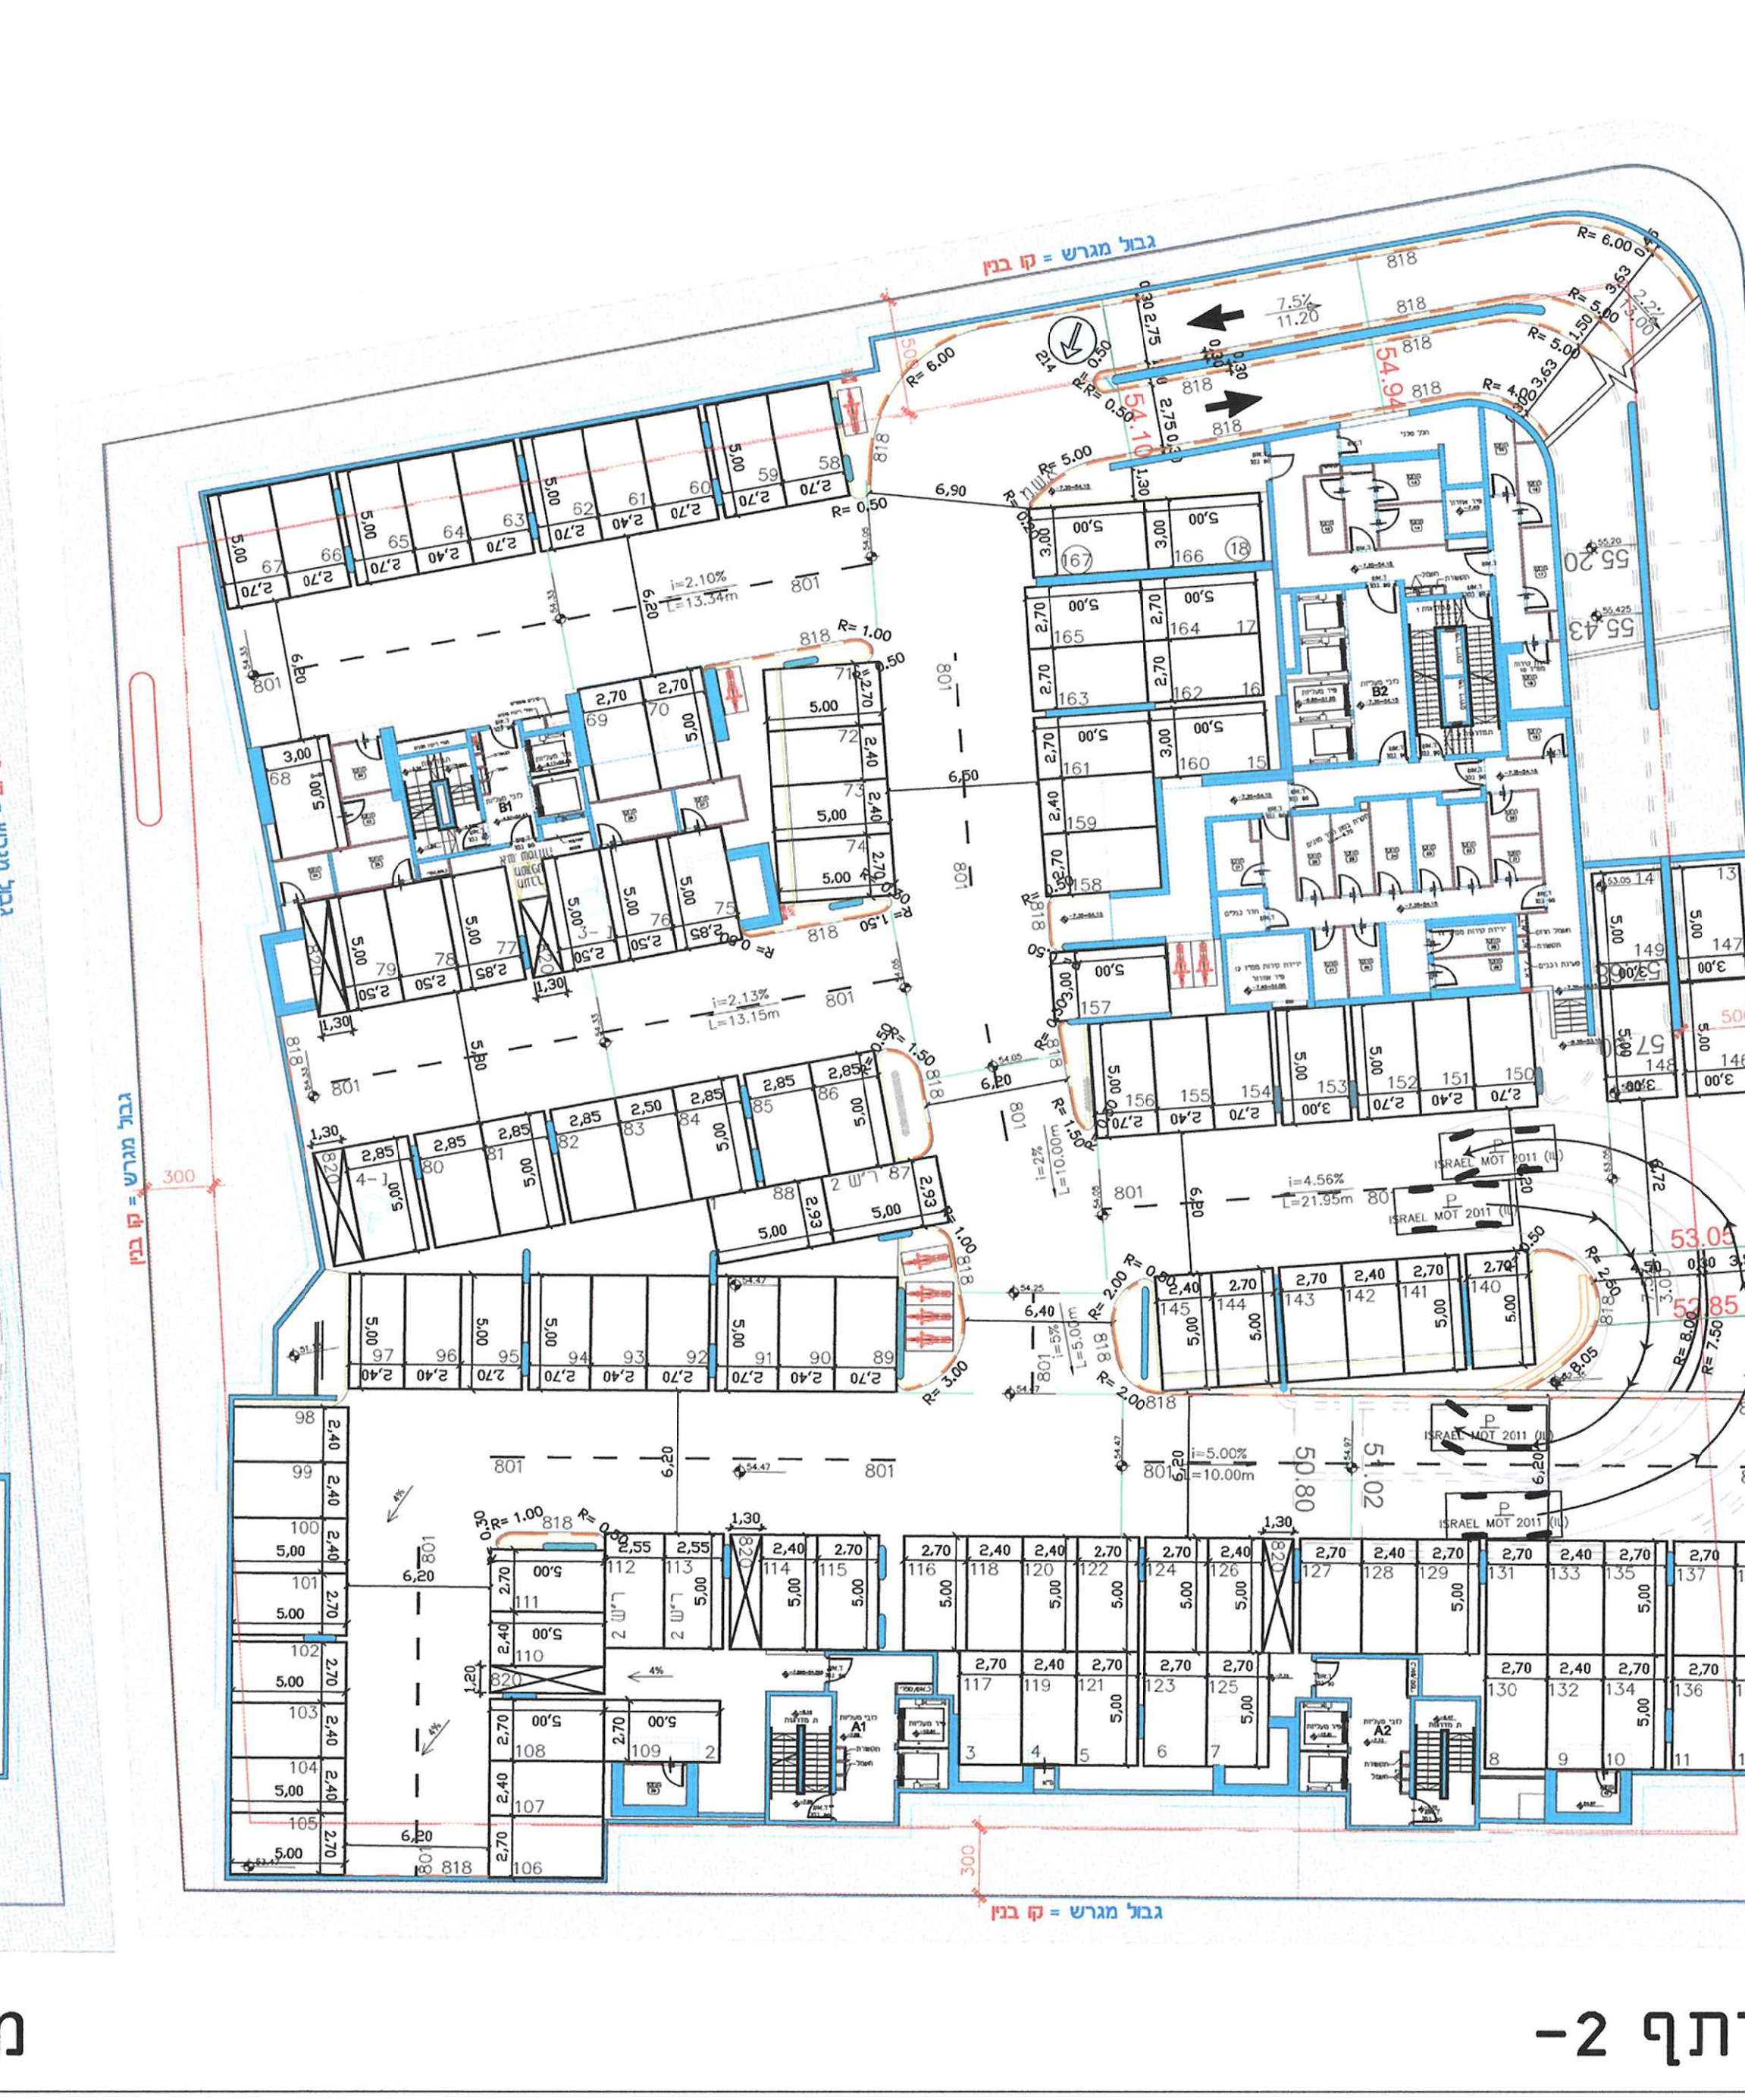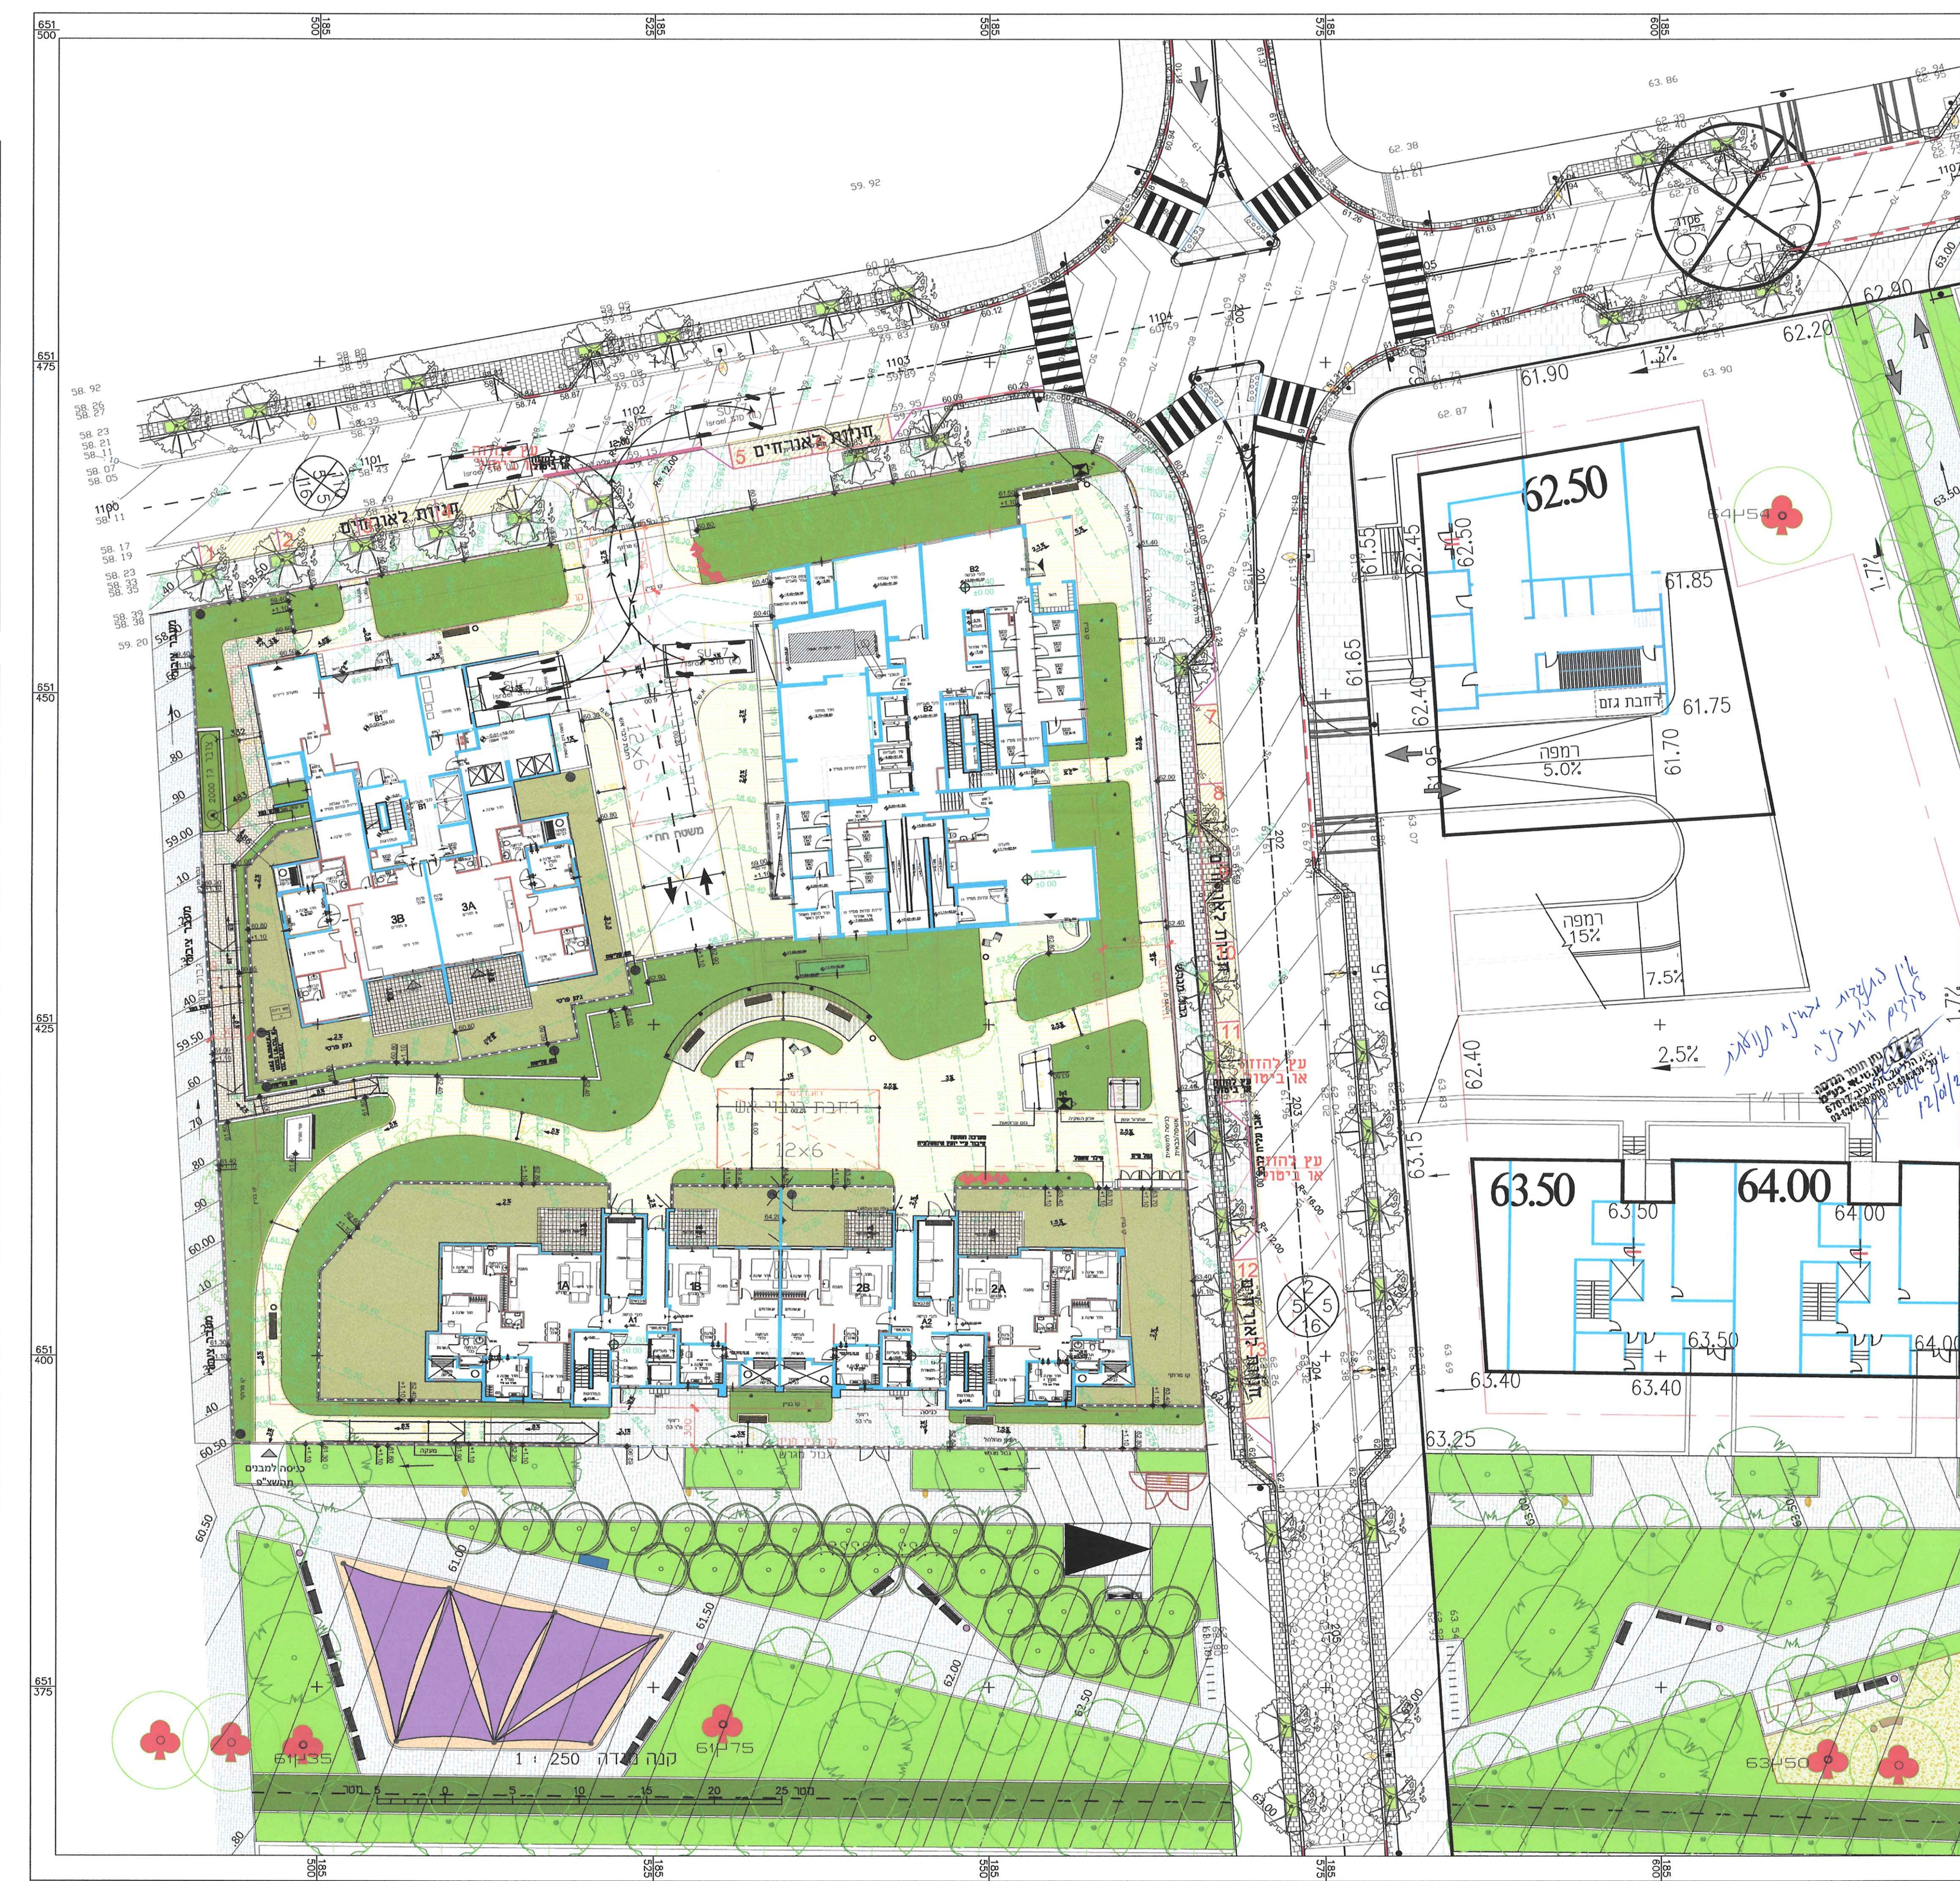

טבלת מאזן חניה מגורים איזור ב'									
מגורים	יחידות (מסלול בחדר)	חניה פרטית נדרשת	חניה פרטית מועדפת	אפיינים	אפיינים	אפיינים	אפיינים	אפיינים	אפיינים
מס' 100	154 יחיד	1:1.5	231	מרתף 1-1 מרתף 2-2 מרתף 3-3	מרתף 1-1 מרתף 2-2 מרתף 3-3	מרתף 1-1 מרתף 2-2 מרתף 3-3	מרתף 1-1 מרתף 2-2 מרתף 3-3	מרתף 1-1 מרתף 2-2 מרתף 3-3	מרתף 1-1 מרתף 2-2 מרתף 3-3
לארדמים	15%	23 (מרתף 1)	231	מרתף 1-1 מרתף 2-2 מרתף 3-3	מרתף 1-1 מרתף 2-2 מרתף 3-3	מרתף 1-1 מרתף 2-2 מרתף 3-3	מרתף 1-1 מרתף 2-2 מרתף 3-3	מרתף 1-1 מרתף 2-2 מרתף 3-3	מרתף 1-1 מרתף 2-2 מרתף 3-3
סה"כ	154 יחיד	231	231	מרתף 1-1 מרתף 2-2 מרתף 3-3	מרתף 1-1 מרתף 2-2 מרתף 3-3	מרתף 1-1 מרתף 2-2 מרתף 3-3	מרתף 1-1 מרתף 2-2 מרתף 3-3	מרתף 1-1 מרתף 2-2 מרתף 3-3	מרתף 1-1 מרתף 2-2 מרתף 3-3

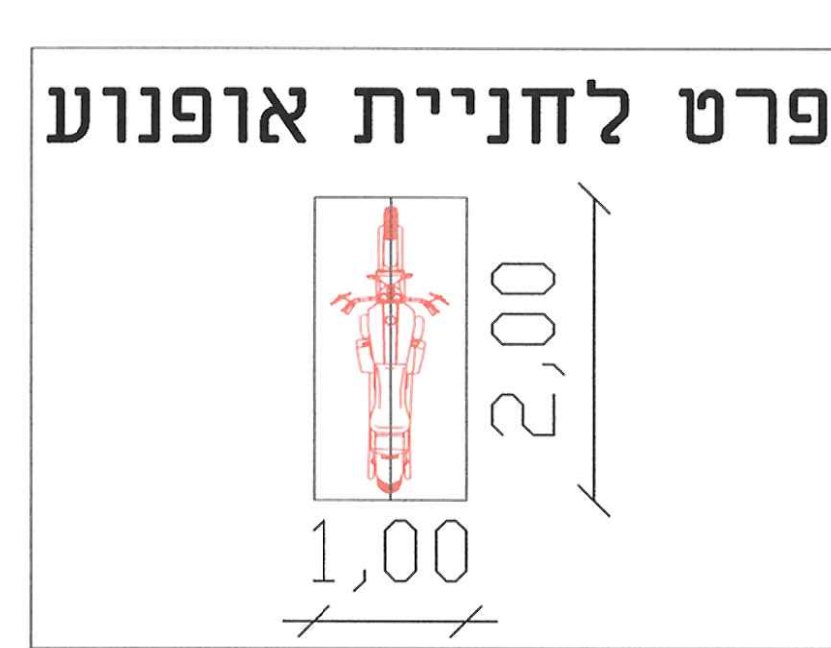

מרתף 3

מרתף 2

מרתף 1